


(ร่าง) แผนผังการใช้ประโยชน์ที่ดินในเขตส่งเสริมเศรษฐกิจพิเศษท้ายประกาศคณะกรรมการนโยบายเขตพัฒนาพิเศษภาคตะวันออก
เรื่อง การเปลี่ยนแปลงชื่อ “เขตส่งเสริม : นิคมอุตสาหกรรมเหมราชอีสเทิร์นซีบอร์ด แห่งที่ ๔”
เป็น “เขตส่งเสริมเศรษฐกิจพิเศษ : นิคมอุตสาหกรรมดับบลิวเอชเอ อีสเทิร์นซีบอร์ด ๔”
และการเปลี่ยนแปลงเขตส่งเสริมเศรษฐกิจพิเศษ : นิคมอุตสาหกรรมดับบลิวเอชเอ อีสเทิร์นซีบอร์ด ๔

ตำบลแม่น้ำคู้ อำเภอลวกแดง จังหวัดระยอง
เนื้อที่ประมาณ ๒,๗๘๒ ไร่ ๑ งาน ๔๐ ตารางวา
มาตราส่วน ๑ : ๓๐,๐๐๐

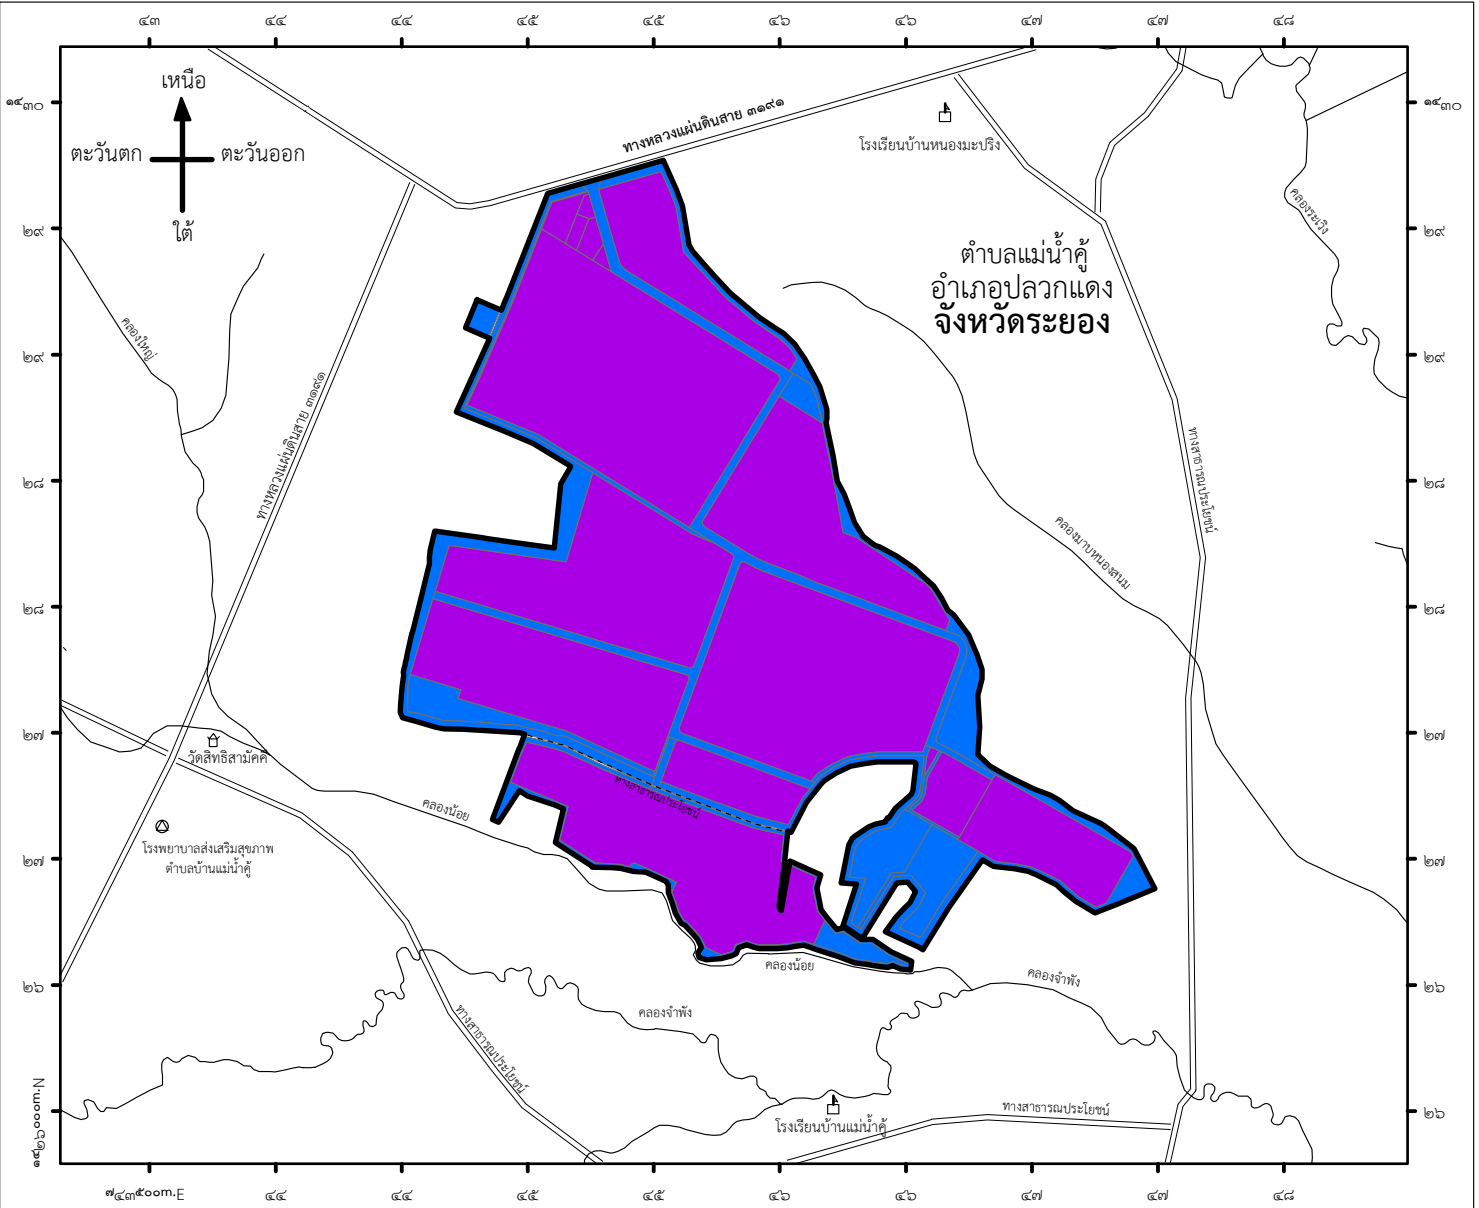

สัญลักษณ์ / การใช้ประโยชน์ที่ดิน

ลำดับที่	สัญลักษณ์	การใช้ประโยชน์ที่ดิน	เนื้อที่ประมาณ(ไร่)	ร้อยละ (%)
		"พื้นที่เขตส่งเสริมเศรษฐกิจพิเศษ " แบ่งสัดส่วน ๒ ประเภท ได้แก่	๒,๗๘๒-๑-๔๐	๑๐๐
๑		พื้นที่ประกอบกิจการ	๒,๑๙๘-๒-๘๔	๗๙.๐๒
๒		พื้นที่สาธารณูปโภคและพื้นที่สีเขียว	๕๘๓-๒-๕๖	๒๐.๙๘

พื้นที่พื้นฐาน WGS ๑๙๘๔

- เขตส่งเสริมเศรษฐกิจพิเศษ : นิคมอุตสาหกรรมดับบลิวเอชเอ อีสเทิร์นซีบอร์ด ๔
- ทางหลวง ถนน ขยาย
- สถานที่สำคัญ
- โรงเรียน
- วัด ศาสนสถาน
- แม่น้ำ คลอง ห้วย

(นายทวีชัย ลิ้มเก)

ผู้อำนวยการสำนักพัฒนาเขตส่งเสริมเศรษฐกิจพิเศษ

(นายจุฬา สุขมานพ)

เลขาธิการคณะกรรมการนโยบายเขตพัฒนาพิเศษภาคตะวันออก

* หมายเหตุ : แผนผังการใช้ประโยชน์ที่ดินในเขตส่งเสริมเศรษฐกิจพิเศษท้ายประกาศนี้ใช้เป็นแนวทางการออกแบบพัฒนาพื้นที่โครงการ