ประกาศคณะกรรมการนโยบายเขตพัฒนาพิเศษภาคตะวันออก

เรื่อง แผนผังการใช้ประโยชน์ในที่ดิน และแผนผังการพัฒนาโครงสร้างพื้นฐานและระบบสาธารณูปโภค เขตพัฒนาพิเศษภาคตะวันออก (ฉบับที่ ๒)

พ.ศ. ๒๕๖๓

อาศัยอำนาจตามความในมาตรา ๑๑ วรรคหนึ่ง (๗) มาตรา ๓๐ มาตรา ๓๑ และมาตรา ๓๒ แห่งพระราชบัญญัติเขตพัฒนาพิเศษภาคตะวันออก พ.ศ. ๒๕๖๑ คณะกรรมการนโยบายเขตพัฒนาพิเศษภาคตะวันออก ออกประกาศไว้ ดังต่อไปนี้

ข้อ ๑ ประกาศนี้เรียกว่า “ประกาศคณะกรรมการนโยบายเขตพัฒนาพิเศษภาคตะวันออก เรื่อง แผนผังการใช้ประโยชน์ในที่ดิน และแผนผังการพัฒนาโครงสร้างพื้นฐานและระบบสาธารณูปโภค เขตพัฒนาพิเศษภาคตะวันออก (ฉบับที่ ๒) พ.ศ. ๒๕๖๓”

ข้อ ๒ ประกาศนี้ให้ใช้บังคับตั้งแต่วันถัดจากวันประกาศในราชกิจจานุเบกษาเป็นต้นไป

ข้อ ๓ ให้ยกเลิกบริเวณ ขก. - ๓ ในแผนผังการใช้ประโยชน์ในที่ดินท้ายประกาศคณะกรรมการนโยบายเขตพัฒนาพิเศษภาคตะวันออก เรื่อง แผนผังการใช้ประโยชน์ในที่ดิน และแผนผังการพัฒนาโครงสร้างพื้นฐานและระบบสาธารณูปโภค เขตพัฒนาพิเศษภาคตะวันออก พ.ศ. ๒๕๖๒ และให้ใช้บริเวณ ขก. - ๓ ตามแผนผังการใช้ประโยชน์ในที่ดินท้ายประกาศนี้แทน

ข้อ ๔ ให้ยกเลิกบริเวณ ชบ. - ๑๑ ในแผนผังการใช้ประโยชน์ในที่ดินท้ายประกาศคณะกรรมการนโยบายเขตพัฒนาพิเศษภาคตะวันออก เรื่อง แผนผังการใช้ประโยชน์ในที่ดิน และแผนผังการพัฒนาโครงสร้างพื้นฐานและระบบสาธารณูปโภค เขตพัฒนาพิเศษภาคตะวันออก พ.ศ. ๒๕๖๒ และให้ใช้บริเวณ ชบ. - ๑๑ ตามแผนผังการใช้ประโยชน์ในที่ดินท้ายประกาศนี้แทน

ข้อ ๕ ให้ยกเลิกความในรายการ ขก. - ๓ ของ ๔. ในรายการประกอบแผนผังการใช้ประโยชน์ในที่ดินท้ายประกาศคณะกรรมการนโยบายเขตพัฒนาพิเศษภาคตะวันออก เรื่อง แผนผังการใช้ประโยชน์ในที่ดิน และแผนผังการพัฒนาโครงสร้างพื้นฐานและระบบสาธารณูปโภค เขตพัฒนาพิเศษภาคตะวันออก พ.ศ. ๒๕๖๒ และให้ใช้ความในรายการ ขก. - ๓ ตามรายการประกอบแผนผังการใช้ประโยชน์ในที่ดินท้ายประกาศนี้แทน

ประกาศ ณ วันที่ ๒๓ ธันวาคม พ.ศ. ๒๕๖๓
คณิศ แสงสุพรรณ
เลขาธิการคณะกรรมการนโยบายเขตพัฒนาพิเศษภาคตะวันออก
กรรมการและเลขานุการ ปฏิบัติหน้าที่แทน
ประธานกรรมการนโยบายเขตพัฒนาพิเศษภาคตะวันออก

แผนผังการใช้ประโยชน์ในที่ดินท้ายประกาศคณะกรรมการนโยบายเขตพัฒนาพิเศษภาคตะวันออก

เรื่อง แผนผังการใช้ประโยชน์ในที่ดิน และแผนผังการพัฒนาโครงสร้างพื้นฐาน และระบบสาธารณูปโภค

เขตพัฒนาพิเศษภาคตะวันออก (ฉบับที่ 2)

พ.ศ. 2563

มาตราส่วน 1 : 200,000

0 1 2 4 กิโลเมตร

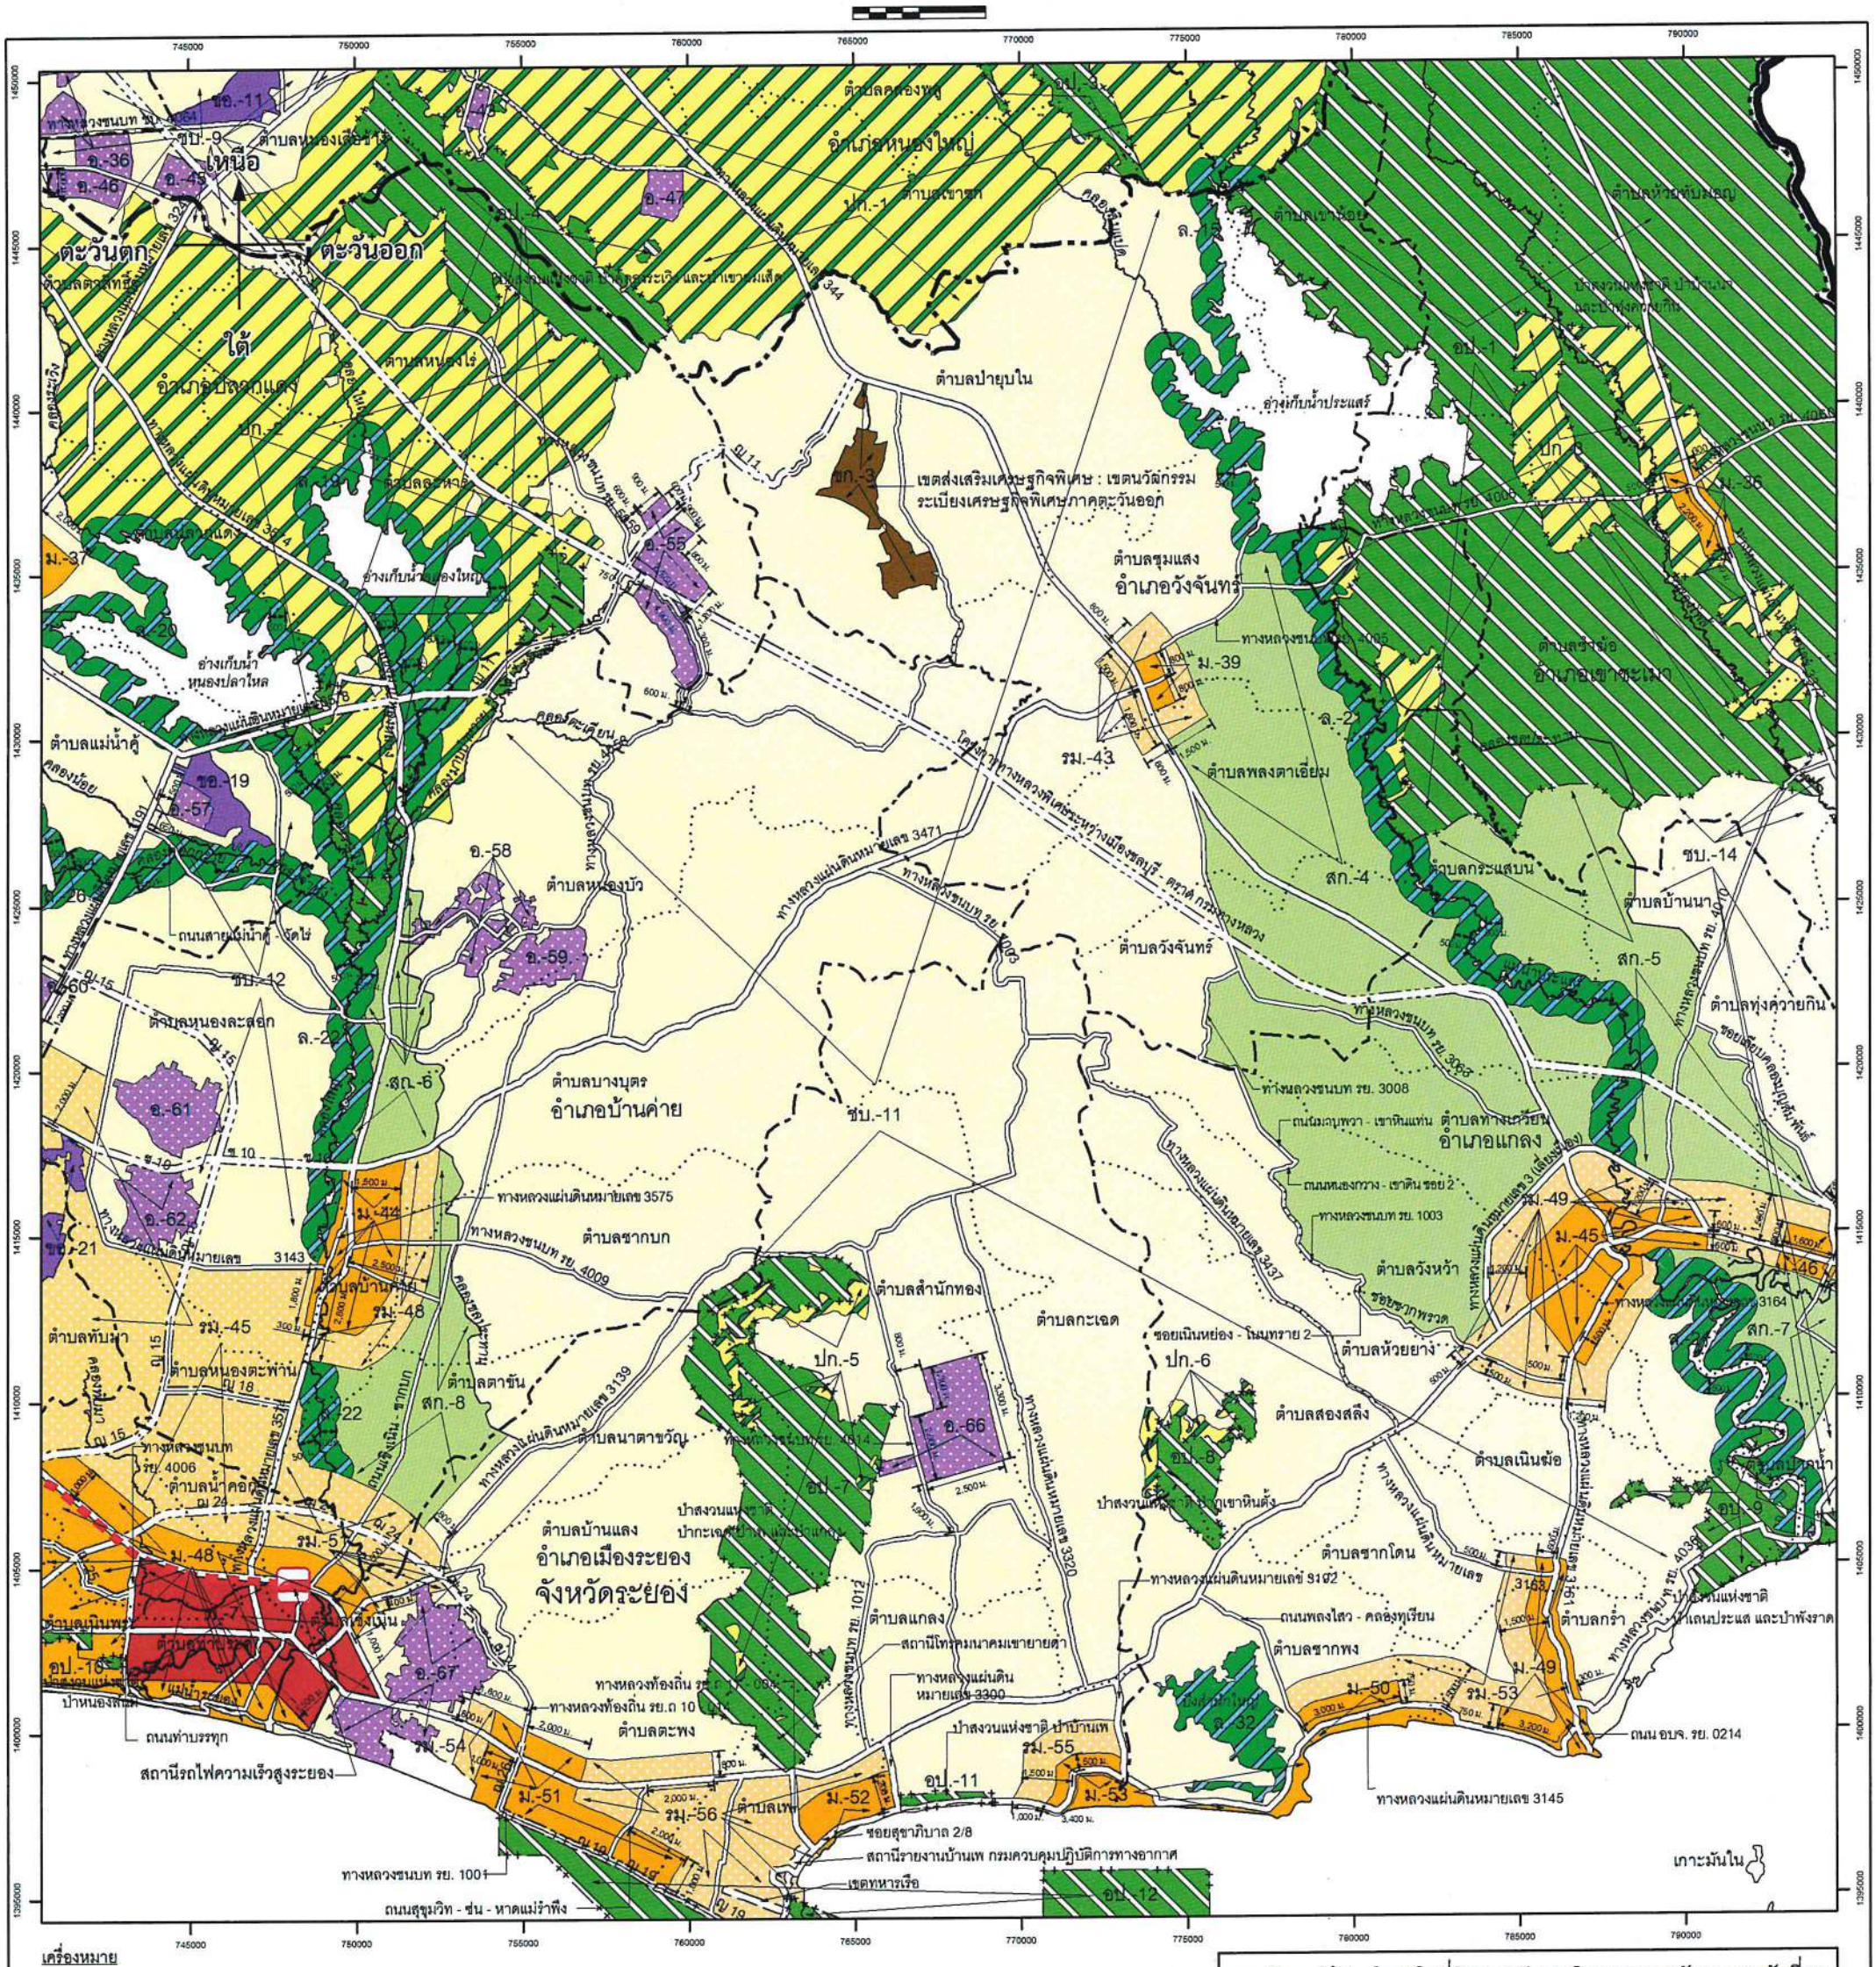
เหนือ
ตะวันตก
ตะวันออก
ใต้
อำเภอปลวกแดง
อำเภอหนองใหญ่
อำเภอวังจันทร์
อำเภอเขาชะเมา
อำเภอบ้านค่าย
อำเภอแกลง
อำเภอเมืองระยอง
จังหวัดระยอง
ตำบลปายุบใน
ตำบลมาบยางพร
ตำบลวังจันทร์
ตำบลบางบุตร
ตำบลบ้านแลง
ตำบลตะพง
ตำบลเนินพระ
ตำบลทับมา
ตำบลมาบข่า
ตำบลหนองตะพาน
ตำบลหนองละลอก
ตำบลหนองไร่
ตำบลหนองบัว
ตำบลหนองปลาไหล
ตำบลแม่น้ำคู้
ตำบลน้ำคอก
ตำบลตาขัน
ตำบลนาตาขวัญ
ตำบลชากบก
ตำบลบ้านค่าย
ตำบลสำนักทอง
ตำบลกะเฉด
ตำบลสองสลึง
ตำบลเนินฆ้อ
ตำบลปากน้ำ
ตำบลห้วยยาง
ตำบลวังหว้า
ตำบลทางเกวียน
ตำบลพลงตาเอี่ยม
ตำบลกระแสบน
ตำบลบ้านนา
ตำบลทุ่งควายกิน
ตำบลชากโดน
ตำบลกร่ำ
ตำบลชากพง
ตำบลเพ
ตำบลแกลง
ตำบลสำนักโพธิ์
ตำบลเขาน้อย
ตำบลเขาชำ
ตำบลหนองไร่
ตำบลหนองบัว
ตำบลหนองละลอก
ตำบลหนองตะพาน
ตำบลมาบข่า
ตำบลทับมา
ตำบลเนินพระ
ตำบลน้ำคอก
ตำบลตาขัน
ตำบลบ้านค่าย
ตำบลชากบก
ตำบลนาตาขวัญ
ตำบลบางบุตร
ตำบลบ้านแลง
ตำบลตะพง
ตำบลแม่น้ำคู้
ตำบลหนองปลาไหล
ตำบลหนองบัว
ตำบลหนองไร่

รายการประกอบแผนผังการใช้ประโยชน์ในที่ดินท้ายประกาศ
คณะกรรมการนโยบายเขตพัฒนาพิเศษภาคตะวันออก
เรื่อง แผนผังการใช้ประโยชน์ในที่ดิน และแผนผังการพัฒนาโครงสร้างพื้นฐาน
และระบบสาธารณูปโภค เขตพัฒนาพิเศษภาคตะวันออก (ฉบับที่ ๒)
พ.ศ. ๒๕๖๓

การใช้ประโยชน์ที่ดินใน ๔. รายการ ขก. - ๓ ให้เป็นไปตามที่กำหนดดังต่อไปนี้

๔. ที่ดินประเภท ขก. - ๑ ถึง ขก. - ๕ ที่กำหนดไว้เป็นสีน้ำตาล ให้เป็นที่ดินประเภทเขตส่งเสริมเศรษฐกิจพิเศษเพื่อกิจการพิเศษ มีรายการดังต่อไปนี้

ขก. - ๓ เขตส่งเสริมเศรษฐกิจพิเศษ : เขตนวัตกรรมระเบียงเศรษฐกิจพิเศษภาคตะวันออก ตามโฉนดที่ดินเลขที่ ๘๖๕๕ โฉนดที่ดินเลขที่ ๘๖๑๑ โฉนดที่ดินเลขที่ ๘๖๑๓ โฉนดที่ดินเลขที่ ๘๖๑๔ โฉนดที่ดินเลขที่ ๘๖๑๒ โฉนดที่ดินเลขที่ ๑๒๑๓๗ โฉนดที่ดินเลขที่ ๑๒๑๓๙ โฉนดที่ดินเลขที่ ๑๒๑๘๐ โฉนดที่ดินเลขที่ ๑๒๑๓๒ โฉนดที่ดินเลขที่ ๘๖๐๗ โฉนดที่ดินเลขที่ ๘๖๐๘ โฉนดที่ดินเลขที่ ๑๒๑๓๘ โฉนดที่ดินเลขที่ ๑๒๑๔๕ โฉนดที่ดินเลขที่ ๑๐๘๖ โฉนดที่ดินเลขที่ ๑๐๘๗ โฉนดที่ดินเลขที่ ๑๐๓๓๘ โฉนดที่ดินเลขที่ ๑๐๓๑ โฉนดที่ดินเลขที่ ๑๐๓๒ โฉนดที่ดินเลขที่ ๑๐๔๖ โฉนดที่ดินเลขที่ ๑๐๘๑ และโฉนดที่ดินเลขที่ ๑๐๗๔ ตำบลป่ายุบใน อำเภอวังจันทร์ จังหวัดระยอง